

PLANUNGSRECHTLICHE FESTSETZUNGEN

LEGENDE

- - - - - SCHMUTZWASSERLEITUNG
- - - - - TRINKWASSER
- - - - - GASLEITUNG
- - - - - ELT ANSCHLUSS
- — — — — GRUNDSTÜCKSGRENZE
- — ○ ANPFLANZUNG
- — ■ UMGRENZUNG GELTUNGSBEREICH
- — — — — FIRSTRICHTUNG

- GESTALTUNG (§ 9 (4) BAU G B i. v. m. § 83 BAU-0.)
- FARBE DER DACHEINDECKUNG ROTBRAUN.
- SOCKELHÖHE 0,50 - 0,70 m
- DACHFORM - SATTELDÄCHER
- DACHNEIGUNG 36° - 42°
- KNEIßSTOCKHÖHE 0,60 - 1,00 m
- DACHÜBERSTÄNDE: AM GIEBEL max. 0,90 m
- AN DER TRAUFE max. 1,00 m
- GEMESSEN SENKRECHT ZUR AUSSENWAND

ZUSTIMMUNG:
 PL. NR. 126 / 9
 PL. NR. 125 / 2
 PL. NR. 124 / 1
 PL. NR. 126 / 8


ZUSTIMMUNG EIGENTÜMER
 ZUSTIMMUNG GEMEINDE

Eingetragen
 26. Jan. 1999
 im AMTSGEBIET

rechtsverbindlich
 03.09.93
 eingetragene Nr. 146

BEBAUUNG
 GRUNDSTÜCK STEINER
 ORTSSTR.
 FÖRITZ
 Abwandsatzung

1:500

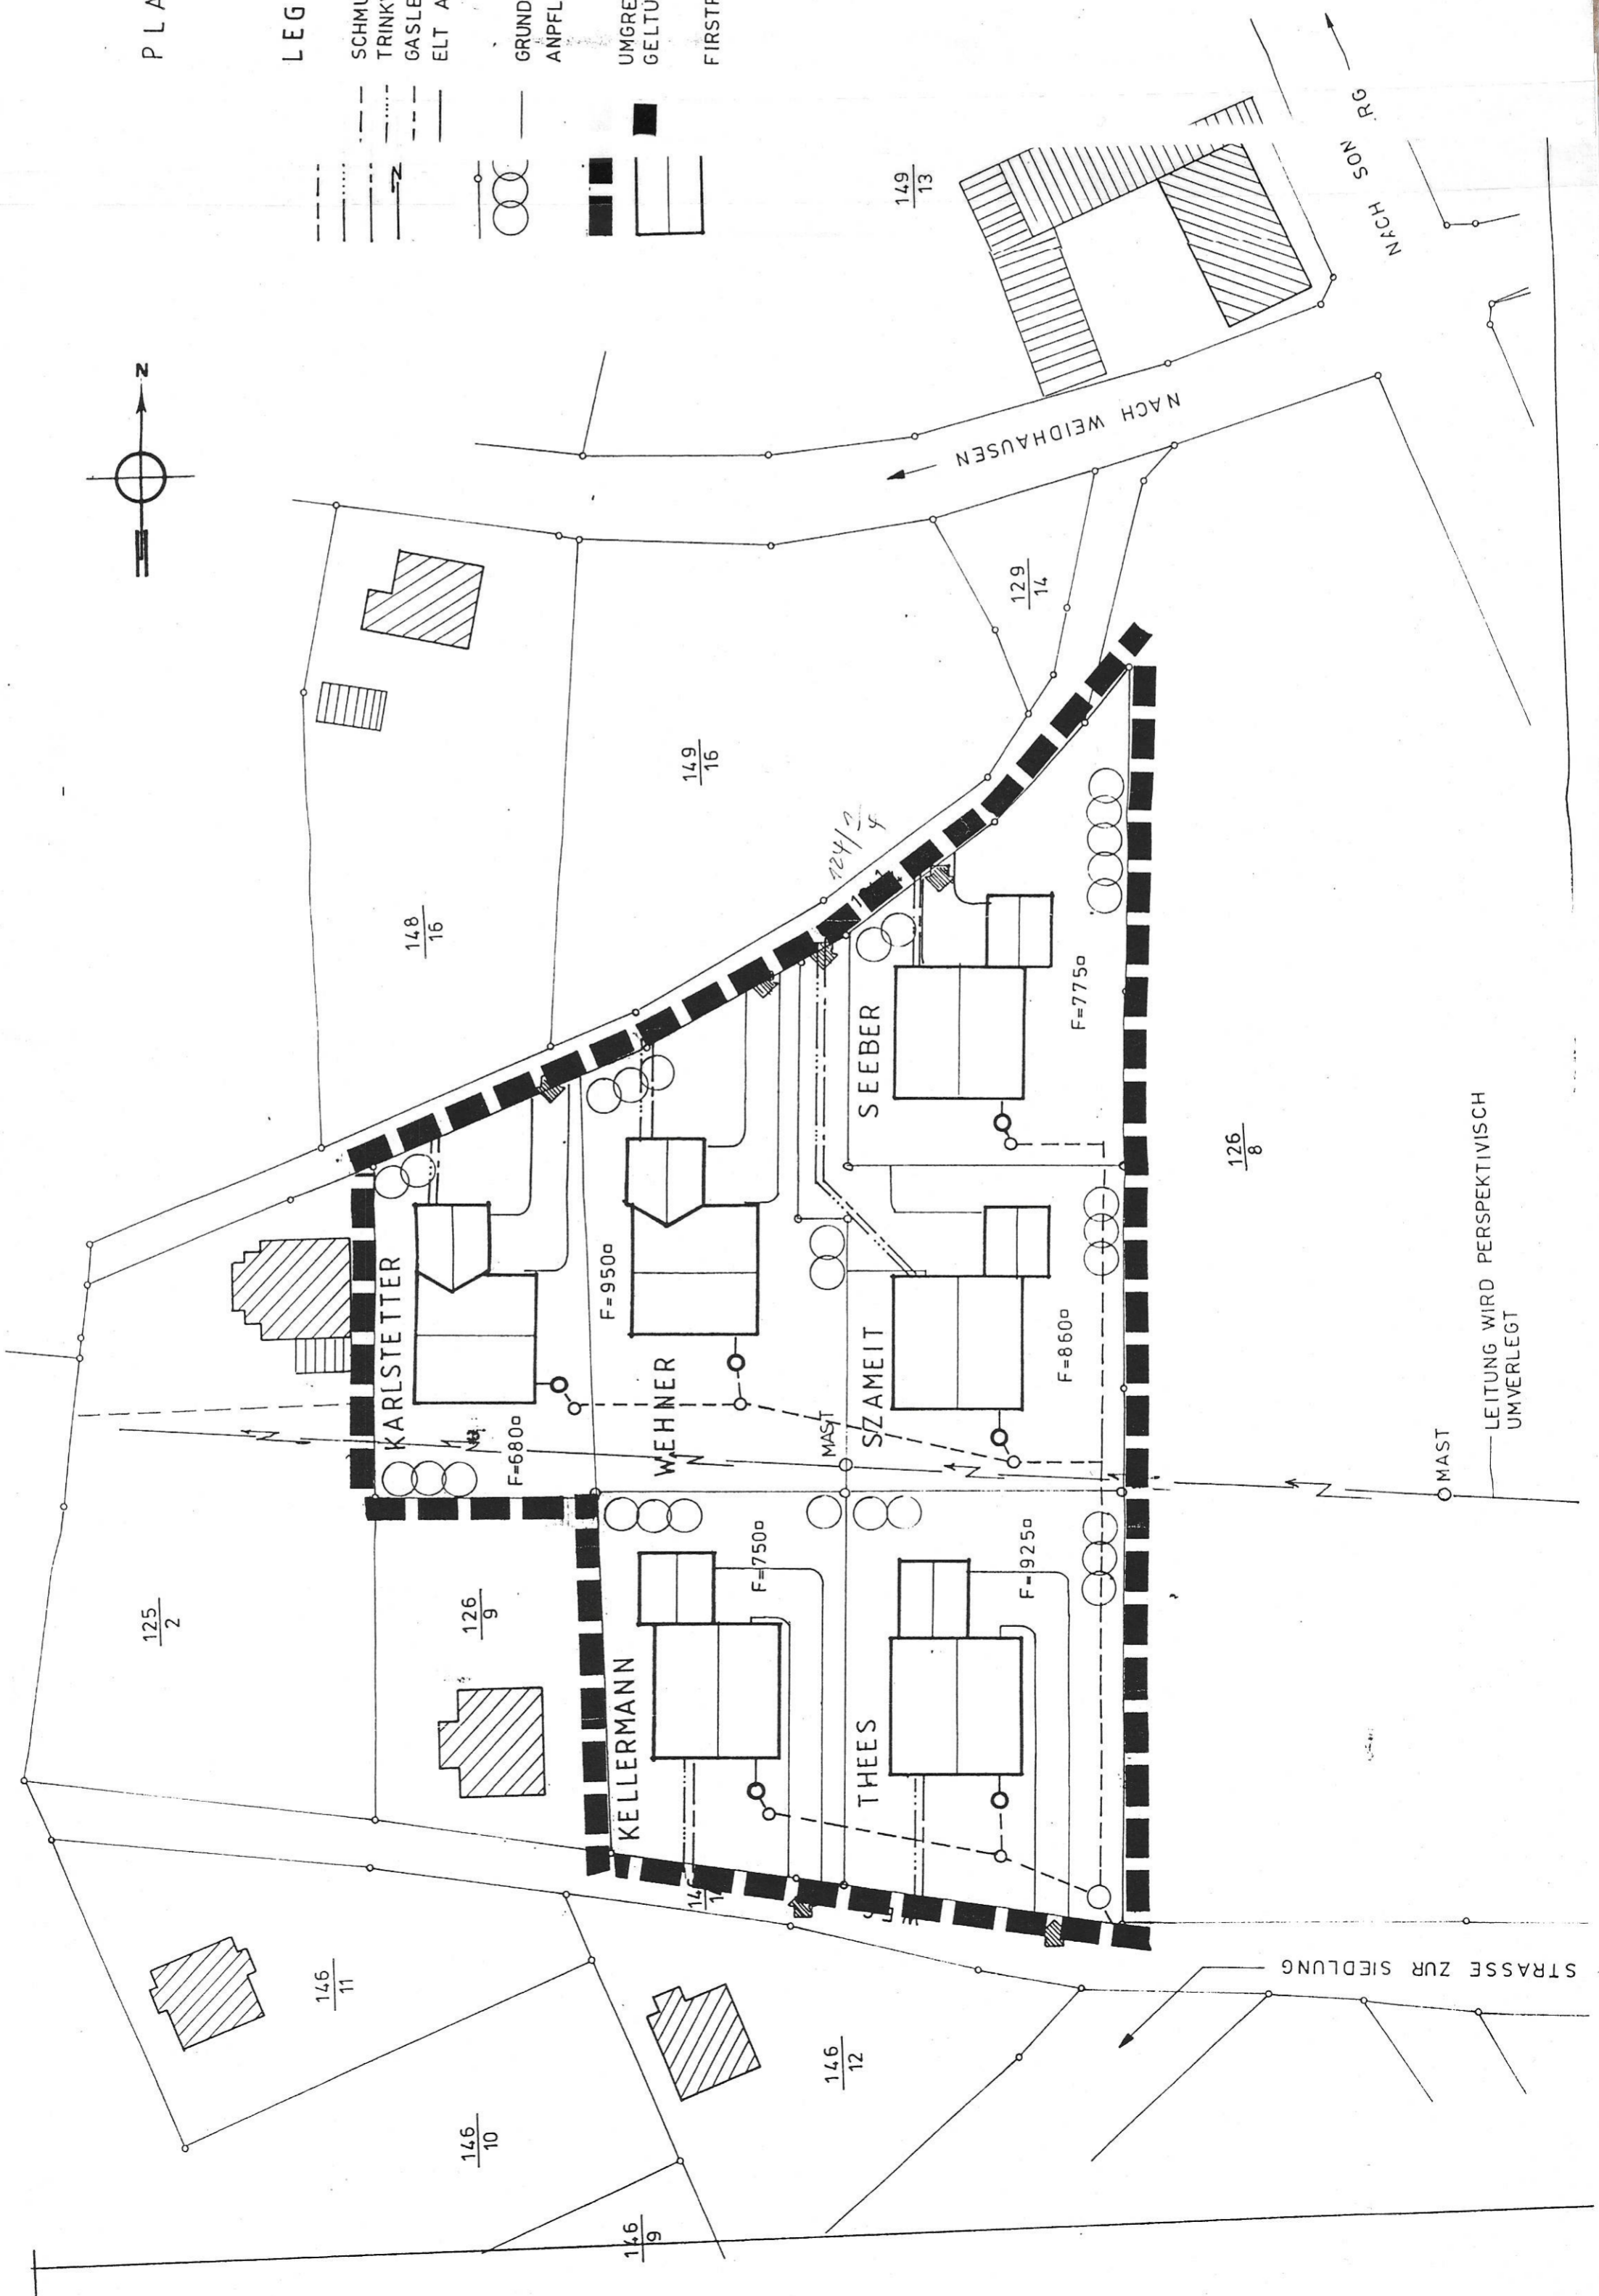

[Handwritten signature]