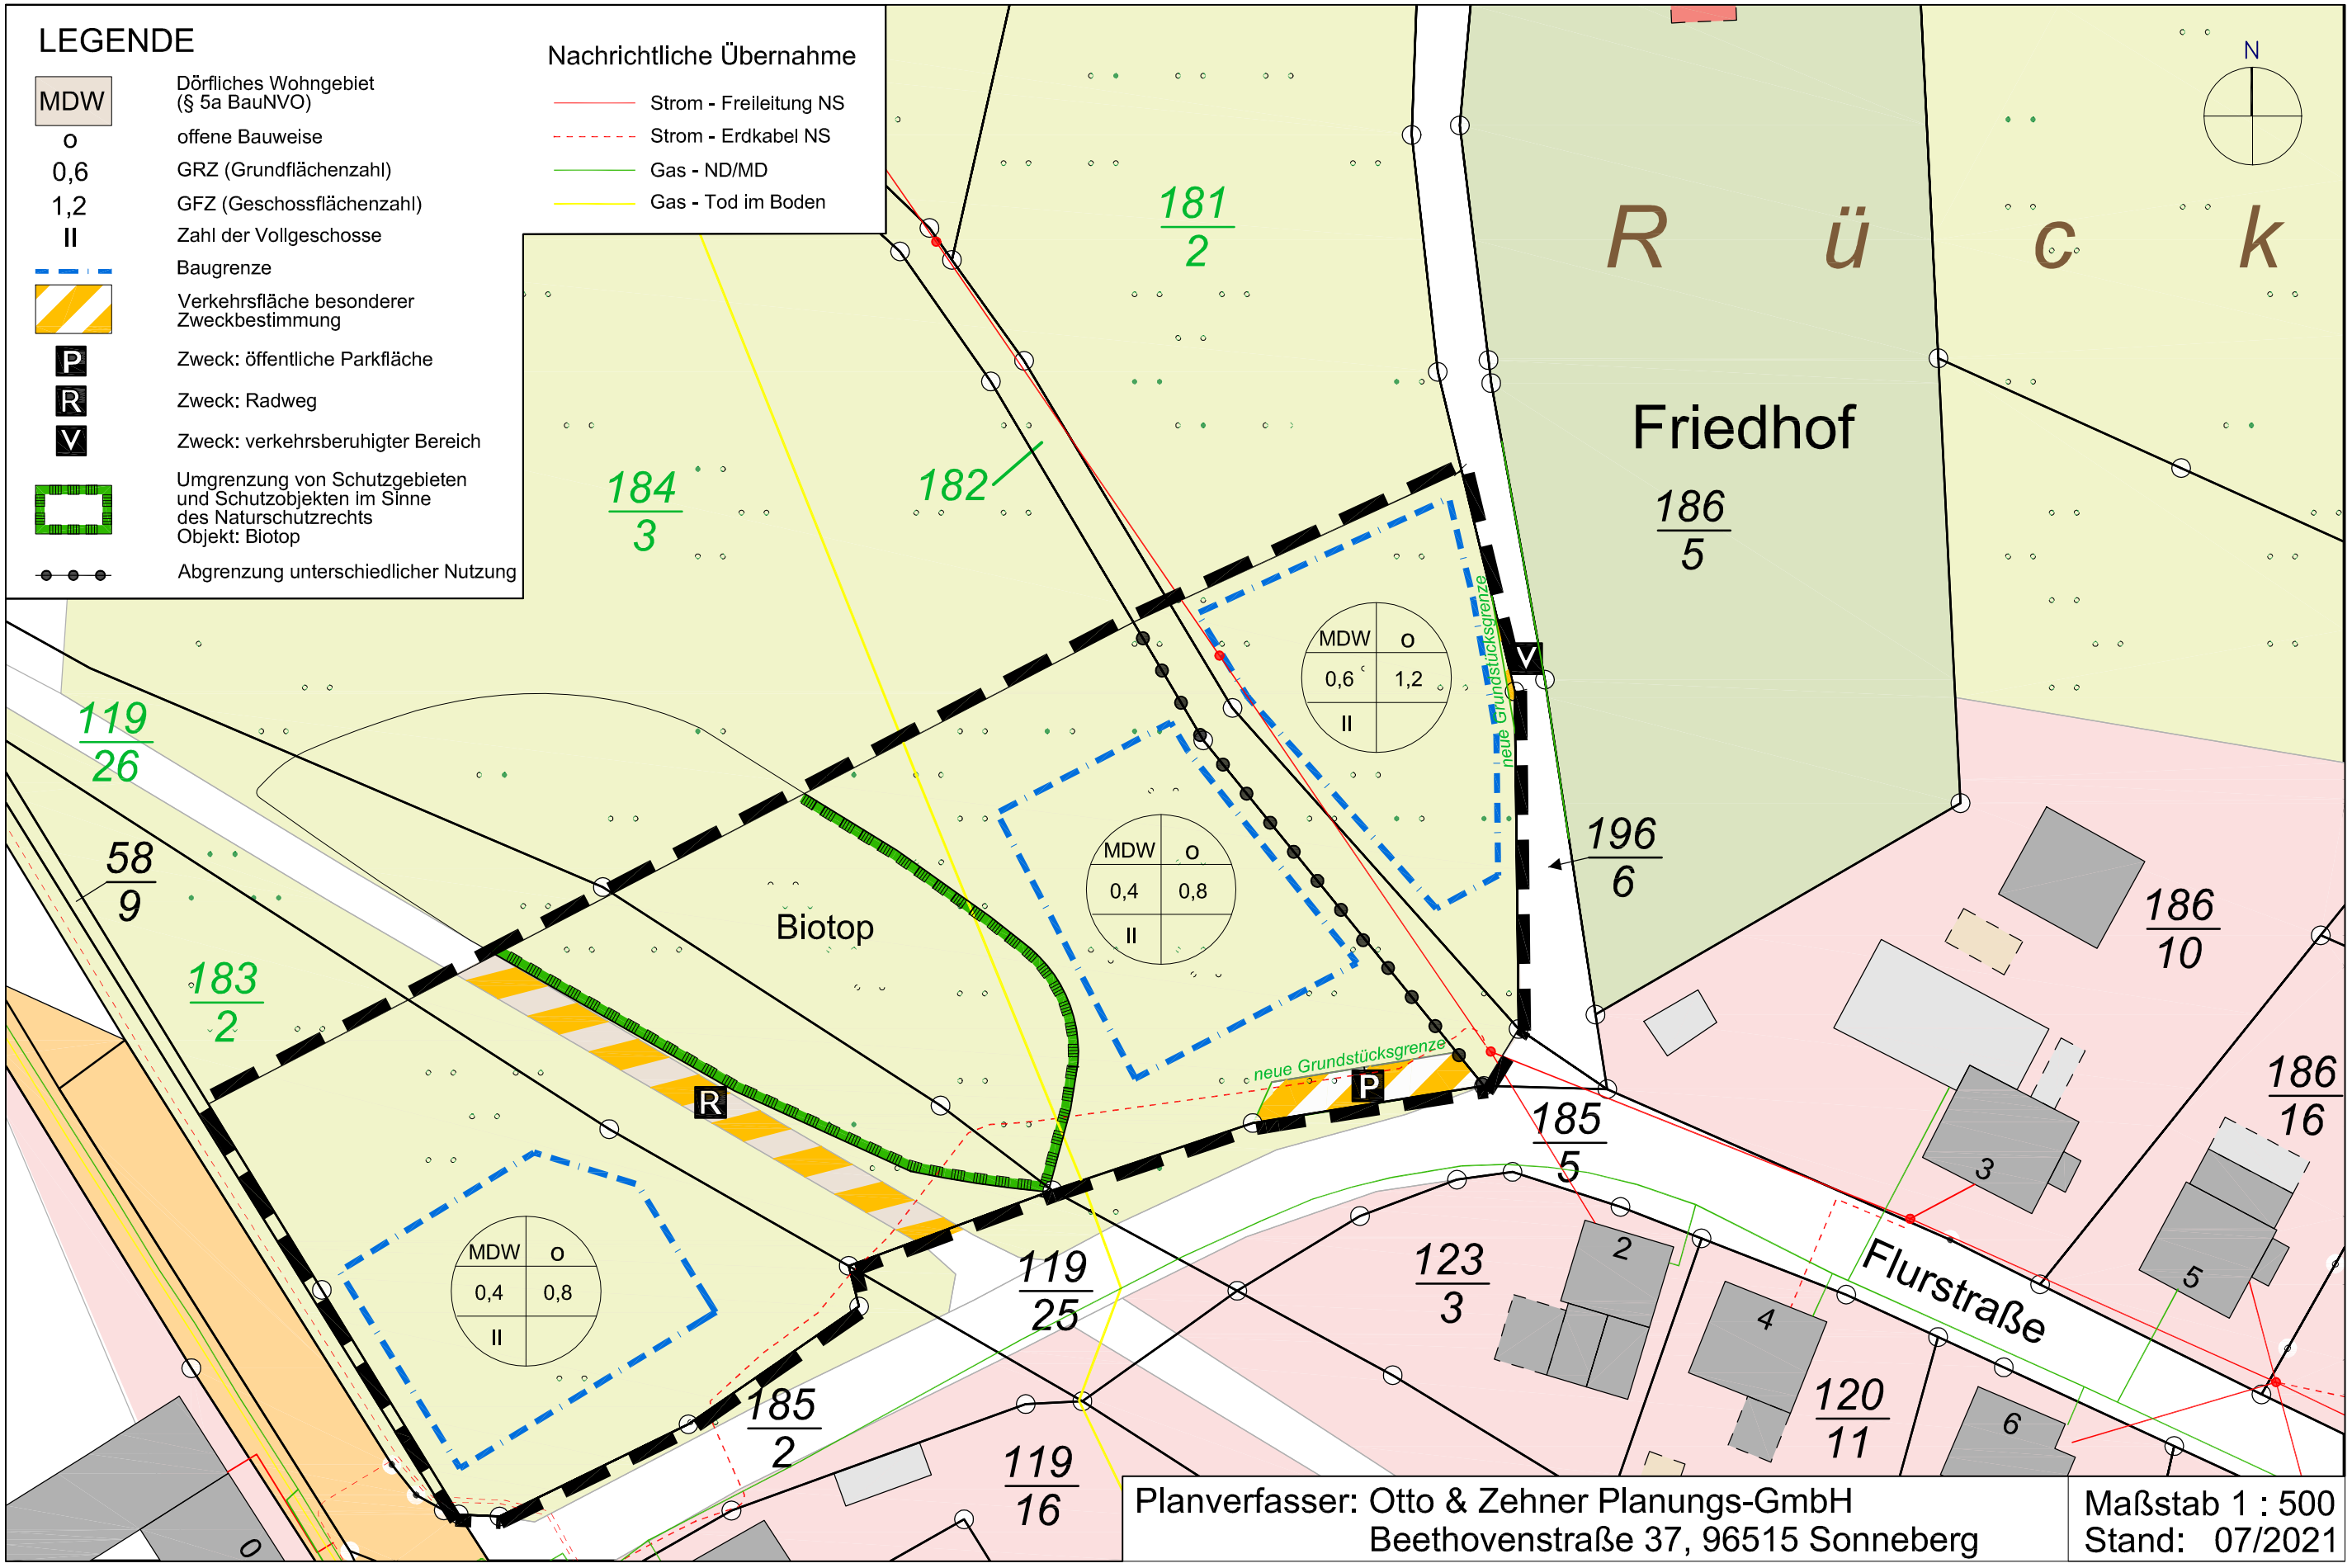Einbeziehungssatzung "Flurstraße" im Ortsteil Föritz der Gemeinde Föritztal, Landkreis Sonneberg