


**Höhenskala****Probenahme****Grundwasser****Profildarstellung/Profilbeschreibung**


m u. GOK

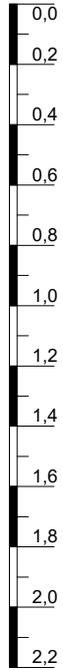

■ P 7-1:0,10-0,40

■ P 7-2:0,40-1,40

■ P 7-3:1,40-2,10

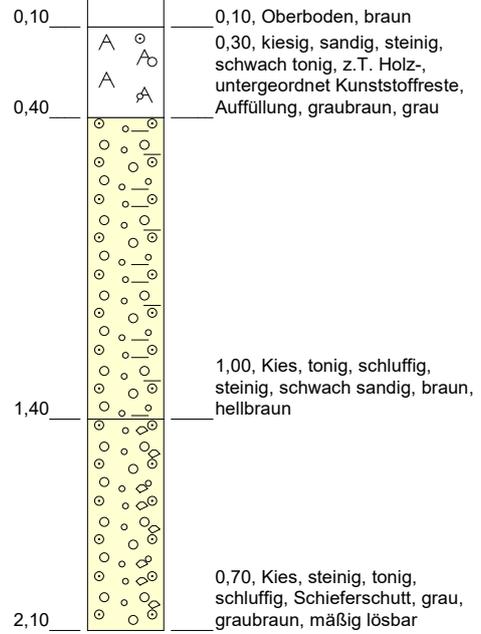kein Gw-Anschnitt am  
24.11.2020**Projekt:** Erschließung Wohngebiet 96524 Förzitztal OT Neuenbau**Aufschluß:** Schurf 7/20

Auftraggeber: Gernot Weigl, 82343 Pöcking

Ansatzhöhe SCH: 0,00 m u. GOK

Bearbeiter: S.Gheorghiu

Endtiefe SCH: 2,10 m u. GOK

Datum: 24.11.2020

Höhenmaßstab: 1:25

**Anlage 3**

Sachsenbrunn  
Werrastr. 126  
98673 Eisfeld

T 03686/61848-40  
F 03686/61848-39  
M info@k2p-geo.de