


Niederig

ANSIEDDELUNG:

FA. LIPERT E. FRIEDE GmbH & Co KG
SPELWARENFABRIK
BAHNHOF STR. 38
8643 KÜPS

FESTSETZUNG DER MAX BAUHOHE

HÖCHSTLÄNGE SIND ZWEI VOLLETSCHOSSE MIT EINER MAX. GESTOSSHOHE VON 2,75 m
BEI ÜBERSCHREITUNG DER MAX. GESTOSSHOHE DARF EINE MAX. TAUFHOHE VON 9,00 m NICHT ÜBERSCHRITTEN WERDEN
DIE DAMPDICHUNG IST BELIEBIG BEI SCHNITTEN 30° - 50°

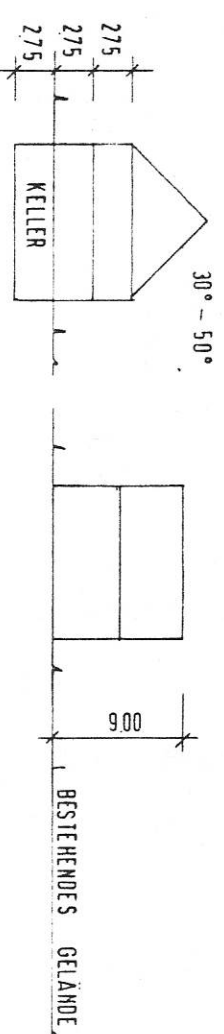


FESTSETZUNG DER BAUGRENZEN

VORHANDENE GRUNDSTÜCKSGRENZE	FINGERSCHNITTUNG	VORH.-IN-EGRIENFESCHNITPLAN

BAUHERR

GEMEINDE MUPPERG

LANDKREIS SONNEBERG

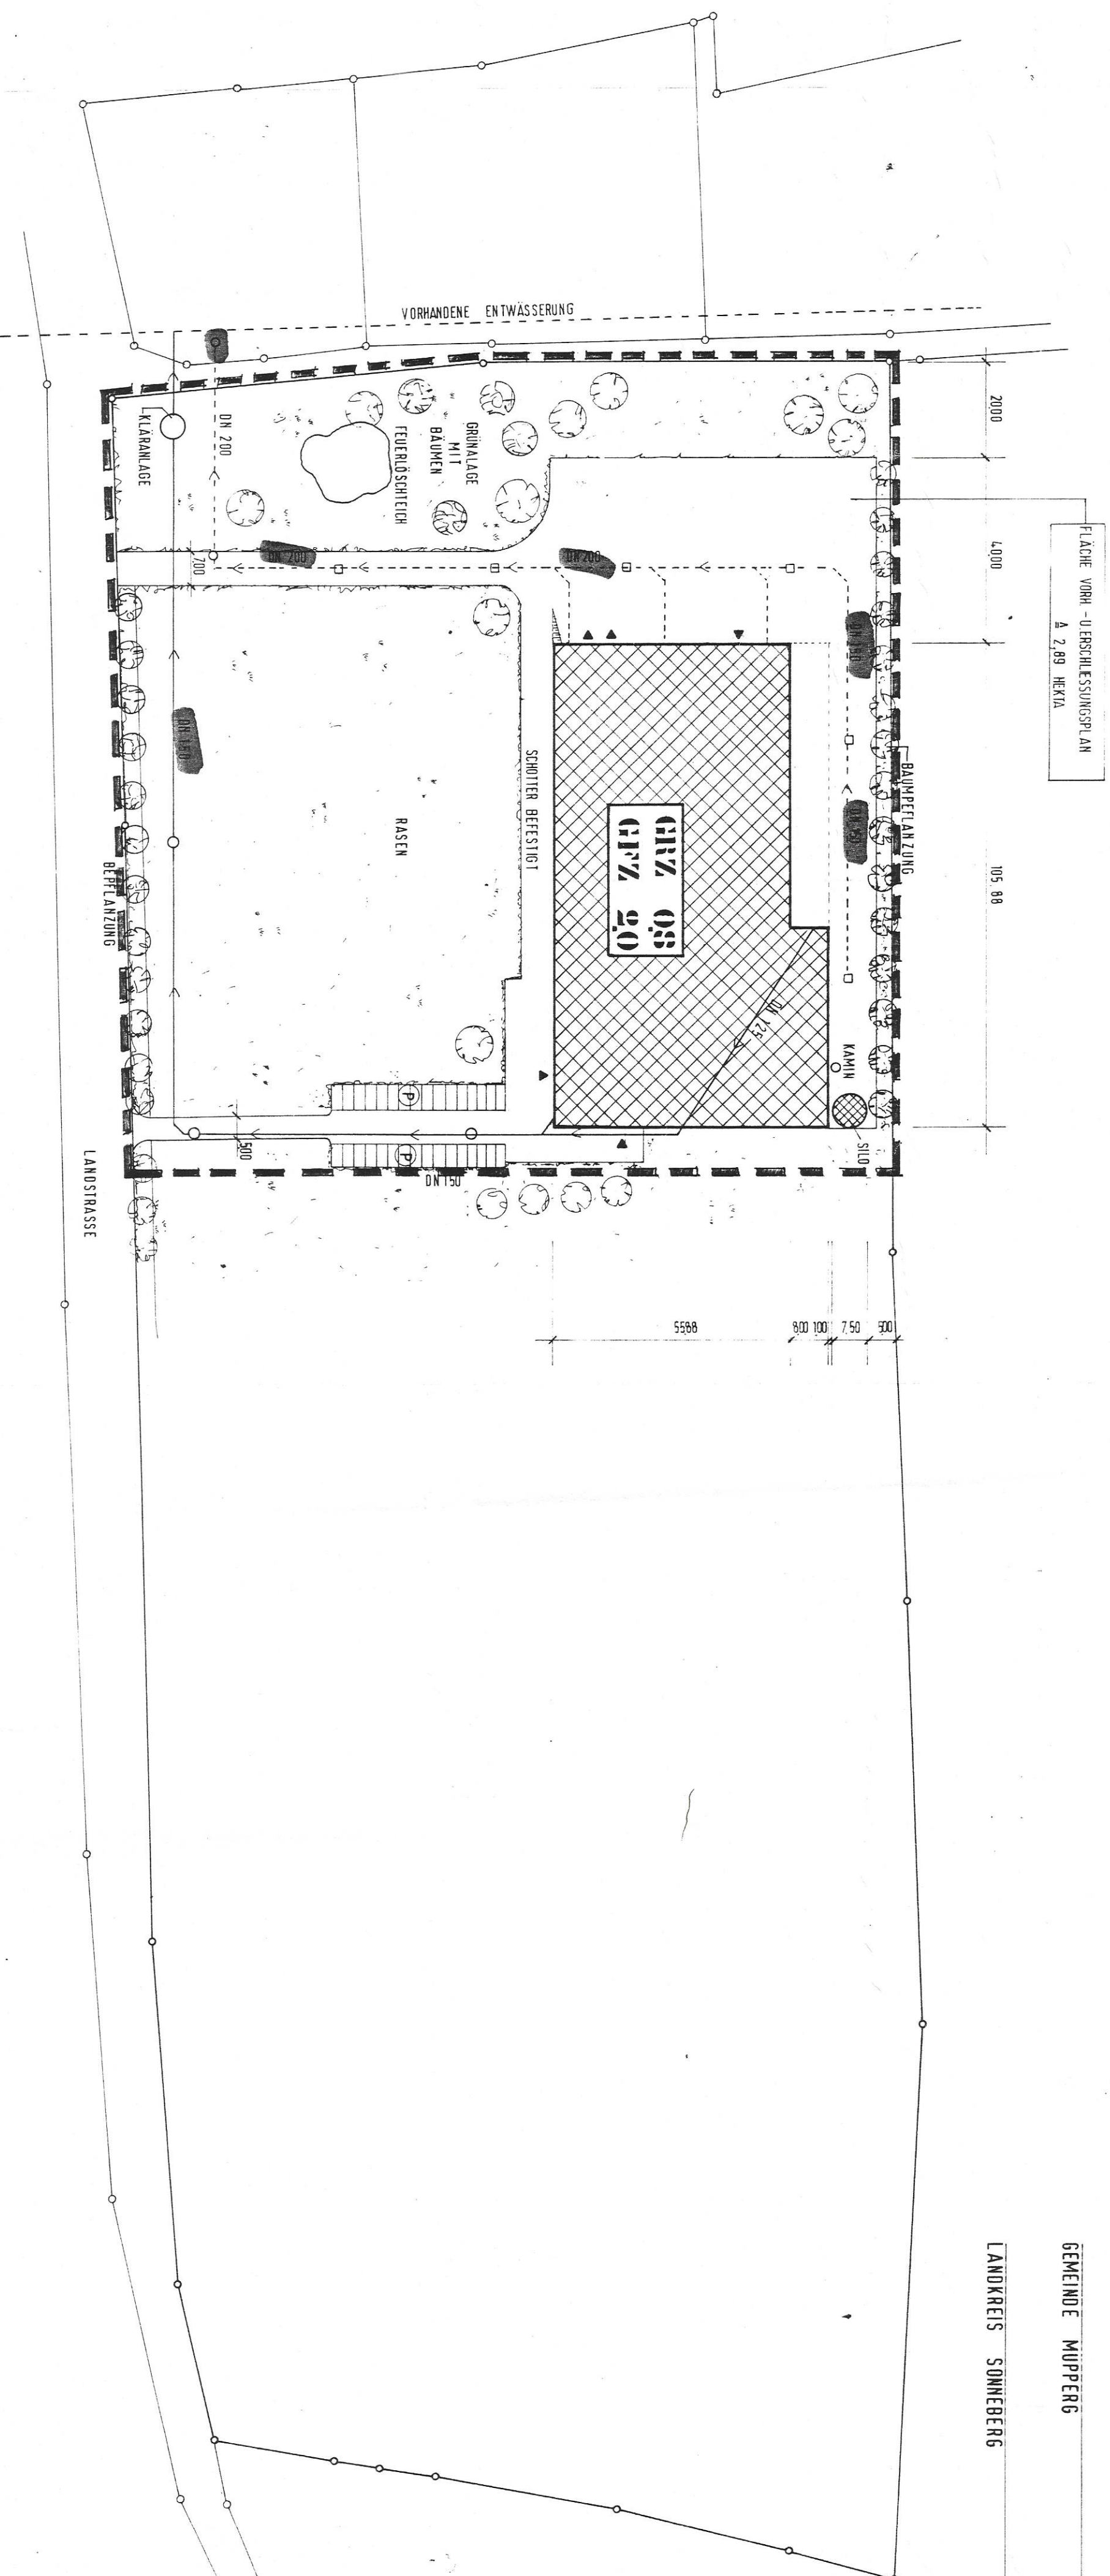

Genefinity

Feb. 27. 1992

Eq. Nr. 47/92/15/55/15/May 1999

11

Fleischer
Regierungsdirektor

Bevorhaben
NEUBAU EINES
PRODUKTIONSBEREITETES MIT BUERO

Bauherr
FA. LIPPERT
KUEPS

Planbezeichnung
**VORHABEN - UND
ERSCHLIESSUNGSPLAN
MUPPERG**

GERB
Bauleihernehung - Botenwerk
Industriestrasse 4-6
23144 Fressing / HEIMERSDORF BERGSTR. 10
Telefon 04228/56 0

Auftragsnummer _____
 gez: _____ IRFAM 0 _____
 Maßstab 1/1000
 Planenrort _____
 Prestig den 28.08.91
 9000 _____

— 2 —

Baunternehmung - Betonwerk

2344 Pressig / HEINE
Telefon 09265/75-0